



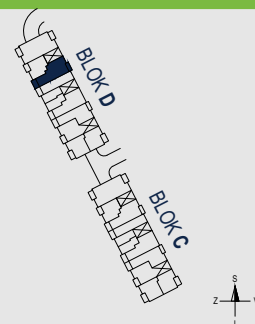

ZELENÉ VLČINCE

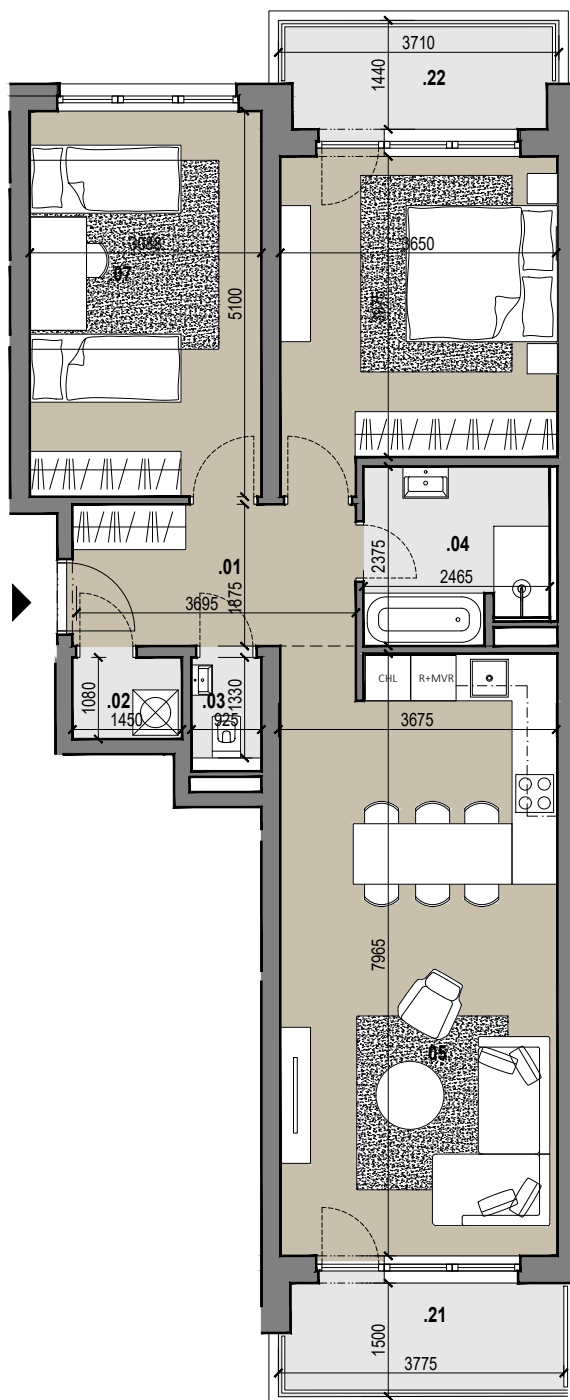

2

BYT

D.204

.01	CHODBA	7,03 m ²
.02	SKLAD	1,57 m ²
.03	TOALETA	1,23 m ²
.04	KÚPEĽŇA	5,49 m ²
.05	OBÝVACIA IZBA S KUCHYŇOU	29,23 m ²
.06	SPÁLŇA	15,09 m ²
.07	DETSKÁ IZBA	15,62 m ²
INTERIÉR		75,26 m²
.21	BALKÓN	5,54 m ²
.22	BALKÓN	5,14 m ²
EXTERIÉR		10,68 m²
	PIVNÍČNÁ KOBKA D.251.04	1,62 m ²
CELKOVÁ PLOCHA		87,56 m²

Poznámka:

Uvedené plochy a rozmery sú iba orientačné a nemusia sa zhodovať so skutočným vyhotovením. Do výmery sa nezapočítava plocha pod priečkami. Vyobrazený nábytok nie je súčasťou dodávky, rozsah dodávky je opísaný v špecifikácii štandardu. Investor si vyhradzuje právo na drobné úpravy.

