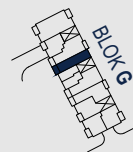
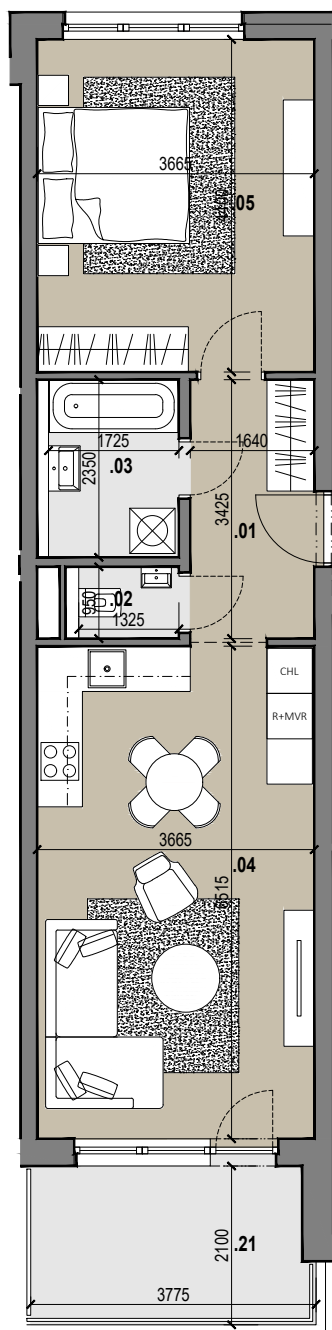


BLOK
GBYT
405POSCHODIE
4.NPPOČET IZIEB
2iCELKOVÁ PLOCHA
61,64 m²ŽILINA - VLČINCE
ZELENÉ VLČINCEZELENÉ
VLČINCE

4

BYT

G.405

.01 CHODBA	5,70 m ²
.02 TOALETA	1,42 m ²
.03 KÚPEĽŇA	4,05 m ²
.04 OBÝVACIA IZBA S KUCHYŇOU	24,04 m ²
.05 SPÁLŇA	16,24 m ²
INTERIÉR	51,45 m²
.21 BALKÓN	7,73 m ²
EXTERIÉR	7,73 m²
PIVNÍČNÁ KOBKA G.452.02	2,46 m ²
CELKOVÁ PLOCHA	61,64 m²

Poznámka:

Uvedené plochy a rozmery sú iba orientačné a nemusia sa zhodovať so skutočným vyhotovením. Do výmery sa nezapočítava plocha pod priečkami. Vyobrazený nábytok nie je súčasťou dodávky, rozsah dodávky je opísaný v špecifikácii štandardu. Investor si vyhradzuje právo na drobné úpravy.

+421 914 33 48 48
info@zelenevlcince.sk

www.zelenevlcince.sk

0 1 2 3 4 5 6 7 8 9 10
m

MIERKA
1:100

