
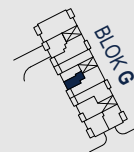


BLOK
GBYT
507POSCHODIE
5.NPPOČET IZIEB
1iCELKOVÁ PLOCHA
29,83 m²ŽILINA - VLČINCE
ZELENÉ VLČINCEZELENÉ
VLČINCE

5

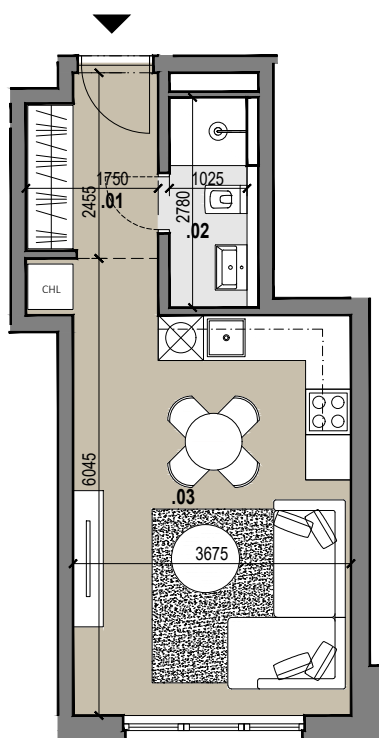

BYT

G.507

.01 CHODBA	3,87 m ²
.02 KÚPEĽŇA S TOALETOU	2,85 m ²
.03 OBÝVACIA IZBA S KUCHYŇOU	20,77 m ²
INTERIÉR	27,49 m²
PIVNÍČNÁ KOBKA G.002.08	2,34 m ²
CELKOVÁ PLOCHA	29,83 m²

Poznámka:

Uvedené plochy a rozmery sú iba orientačné a nemusia sa zhodovať so skutočným vyhotovením. Do výmery sa nezapočítava plocha pod priečkami. Vyobrazený nábytok nie je súčasťou dodávky, rozsah dodávky je opísaný v špecifikácii štandardu. Investor si vyhradzuje právo na drobné úpravy.

0 1 2 3 4 5 6 7 8 9 10
mMIERKA
1:100+421 914 33 48 48
info@zelenevlcince.sk

www.zelenevlcince.sk