



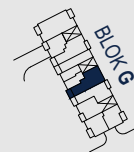

# ZELENÉ VLČINCE

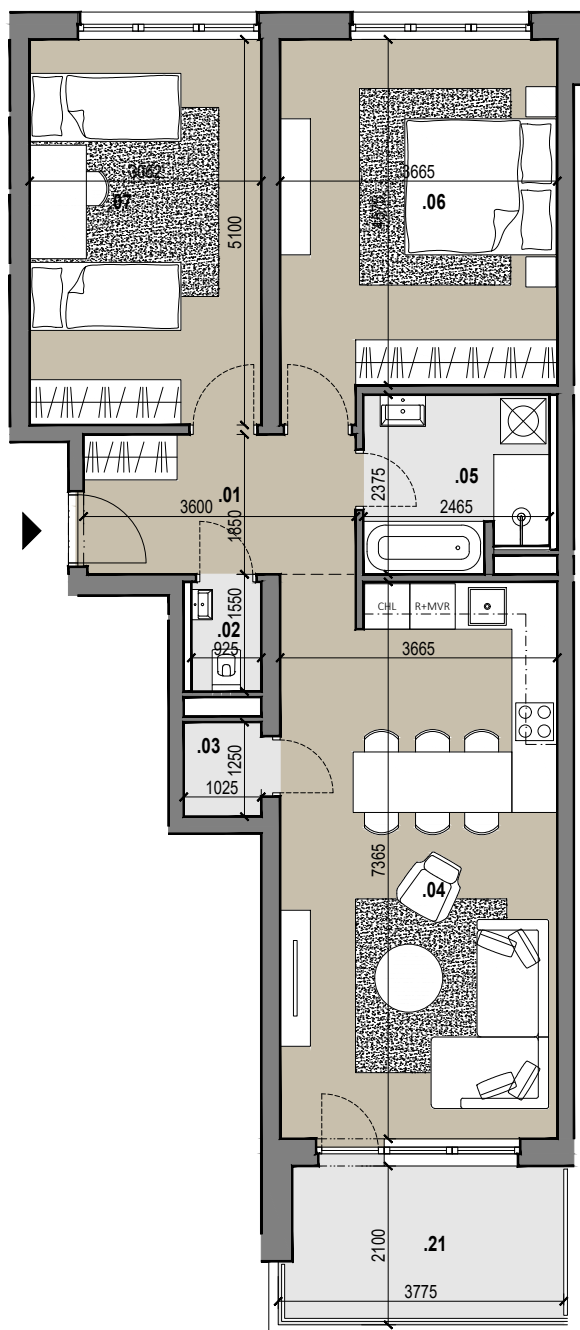


BYT

**G.508**

|                       |                          |                            |
|-----------------------|--------------------------|----------------------------|
| .01                   | CHODBA                   | 6,66 m <sup>2</sup>        |
| .02                   | TOALETA                  | 1,38 m <sup>2</sup>        |
| .03                   | KOMORA                   | 1,31 m <sup>2</sup>        |
| .04                   | OBÝVACIA IZBA S KUCHYŇOU | 27,22 m <sup>2</sup>       |
| .05                   | KÚPEĽŇA                  | 5,49 m <sup>2</sup>        |
| .06                   | SPÁLŇA                   | 17,42 m <sup>2</sup>       |
| .07                   | DETSKÁ IZBA              | 15,75 m <sup>2</sup>       |
| <b>INTERIÉR</b>       |                          | <b>75,23 m<sup>2</sup></b> |
| .21                   | BALKÓN                   | 7,73 m <sup>2</sup>        |
| <b>EXTERIÉR</b>       |                          | <b>7,73 m<sup>2</sup></b>  |
|                       | PIVNIČNÁ KOBKA G.552.03  | 2,46 m <sup>2</sup>        |
| <b>CELKOVÁ PLOCHA</b> |                          | <b>85,42 m<sup>2</sup></b> |

**Poznámka:**

Uvedené plochy a rozmery sú iba orientačné a nemusia sa zhodovať so skutočným vyhotovením. Do výmery sa nezapočítava plocha pod priečkami. Vyobrazený nábytok nie je súčasťou dodávky, rozsah dodávky je opísaný v špecifikácii štandardu. Investor si vyhradzuje právo na drobné úpravy.

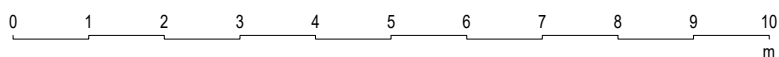

MIERKA  
1:100



+421 914 33 48 48  
info@zelenevlcince.sk

www.zelenevlcince.sk