

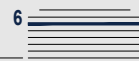


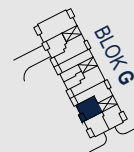

ZELENÉ VLČINCE

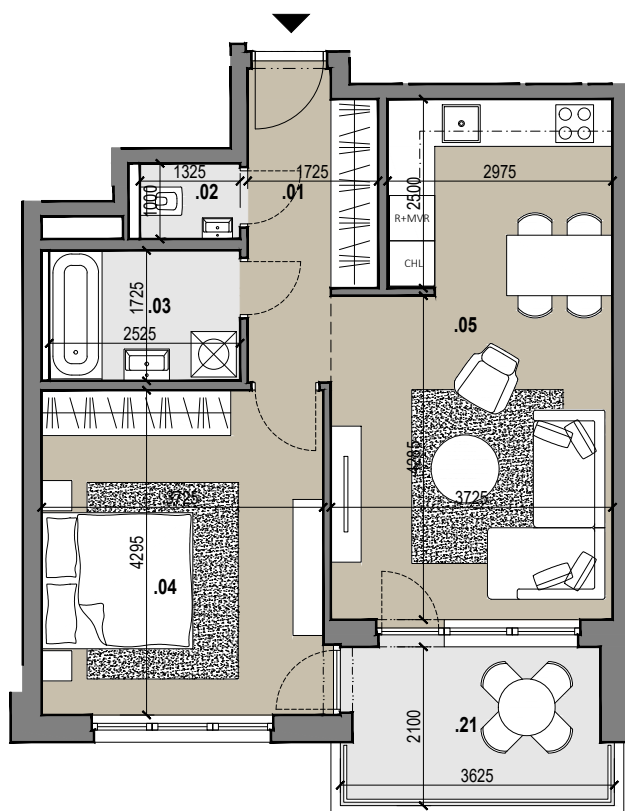

BYT

G.610

.01	CHODBA	6,13 m ²
.02	TOALETA	1,33 m ²
.03	KÚPEĽŇA	4,36 m ²
.04	SPÁĽŇA	16,00 m ²
.05	OBÝVACIA IZBA S KUCHYŇOU	23,63 m ²
INTERIÉR		51,45 m²
.21	BALKÓN	7,18 m ²
EXTERIÉR		7,18 m²
PIVNIČNÁ KOBKA G.003.14		2,28 m ²
CELKOVÁ PLOCHA		60,91 m²

Poznámka:

Uvedené plochy a rozmery sú iba orientačné a nemusia sa zhodovať so skutočným vyhotovením. Do výmery sa nezapočítava plocha pod priečkami. Vyobrazený nábytok nie je súčasťou dodávky, rozsah dodávky je opísaný v špecifikácii štandardu. Investor si vyhradzuje právo na drobné úpravy.

+421 914 33 48 48
info@zelenevlcince.sk

www.zelenevlcince.sk

0 1 2 3 4 5 6 7 8 9 10
m

MIERKA
1:100

