



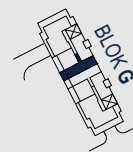

ZELENÉ VLČINCE

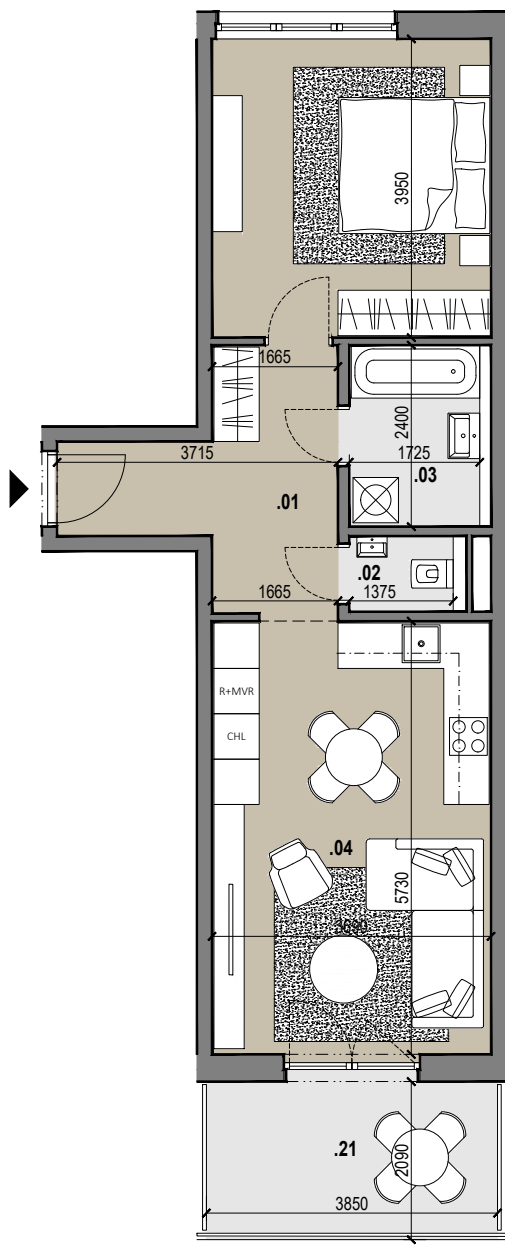

8

BYT

G.803

.01 CHODBA	8,58 m ²
.02 SPÁLŇA	14,57 m ²
.03 KÚPEĽŇA	4,14 m ²
.04 TOALETA	1,37 m ²
.05 OBÝVACIA IZBA S KUCHYŇOU	21,14 m ²
INTERIÉR	49,80 m²
.21 TERASA	7,82 m ²
EXTERIÉR	7,82 m²
PIVNÍČNÁ KOBKA G.851.03	2,46 m ²
CELKOVÁ PLOCHA	60,08 m²

Poznámka:

Uvedené plochy a rozmery sú iba orientačné a nemusia sa zhodovať so skutočným vyhotovením. Do výmery sa nezapočítava plocha pod priečkami. Vyobrazený nábytok nie je súčasťou dodávky, rozsah dodávky je opísaný v špecifikácii štandardu. Investor si vyhradzuje právo na drobné úpravy.

+421 914 33 48 48
info@zelenevlcince.sk

www.zelenevlcince.sk

0 1 2 3 4 5 6 7 8 9 10
m

MIERKA
1:100

